


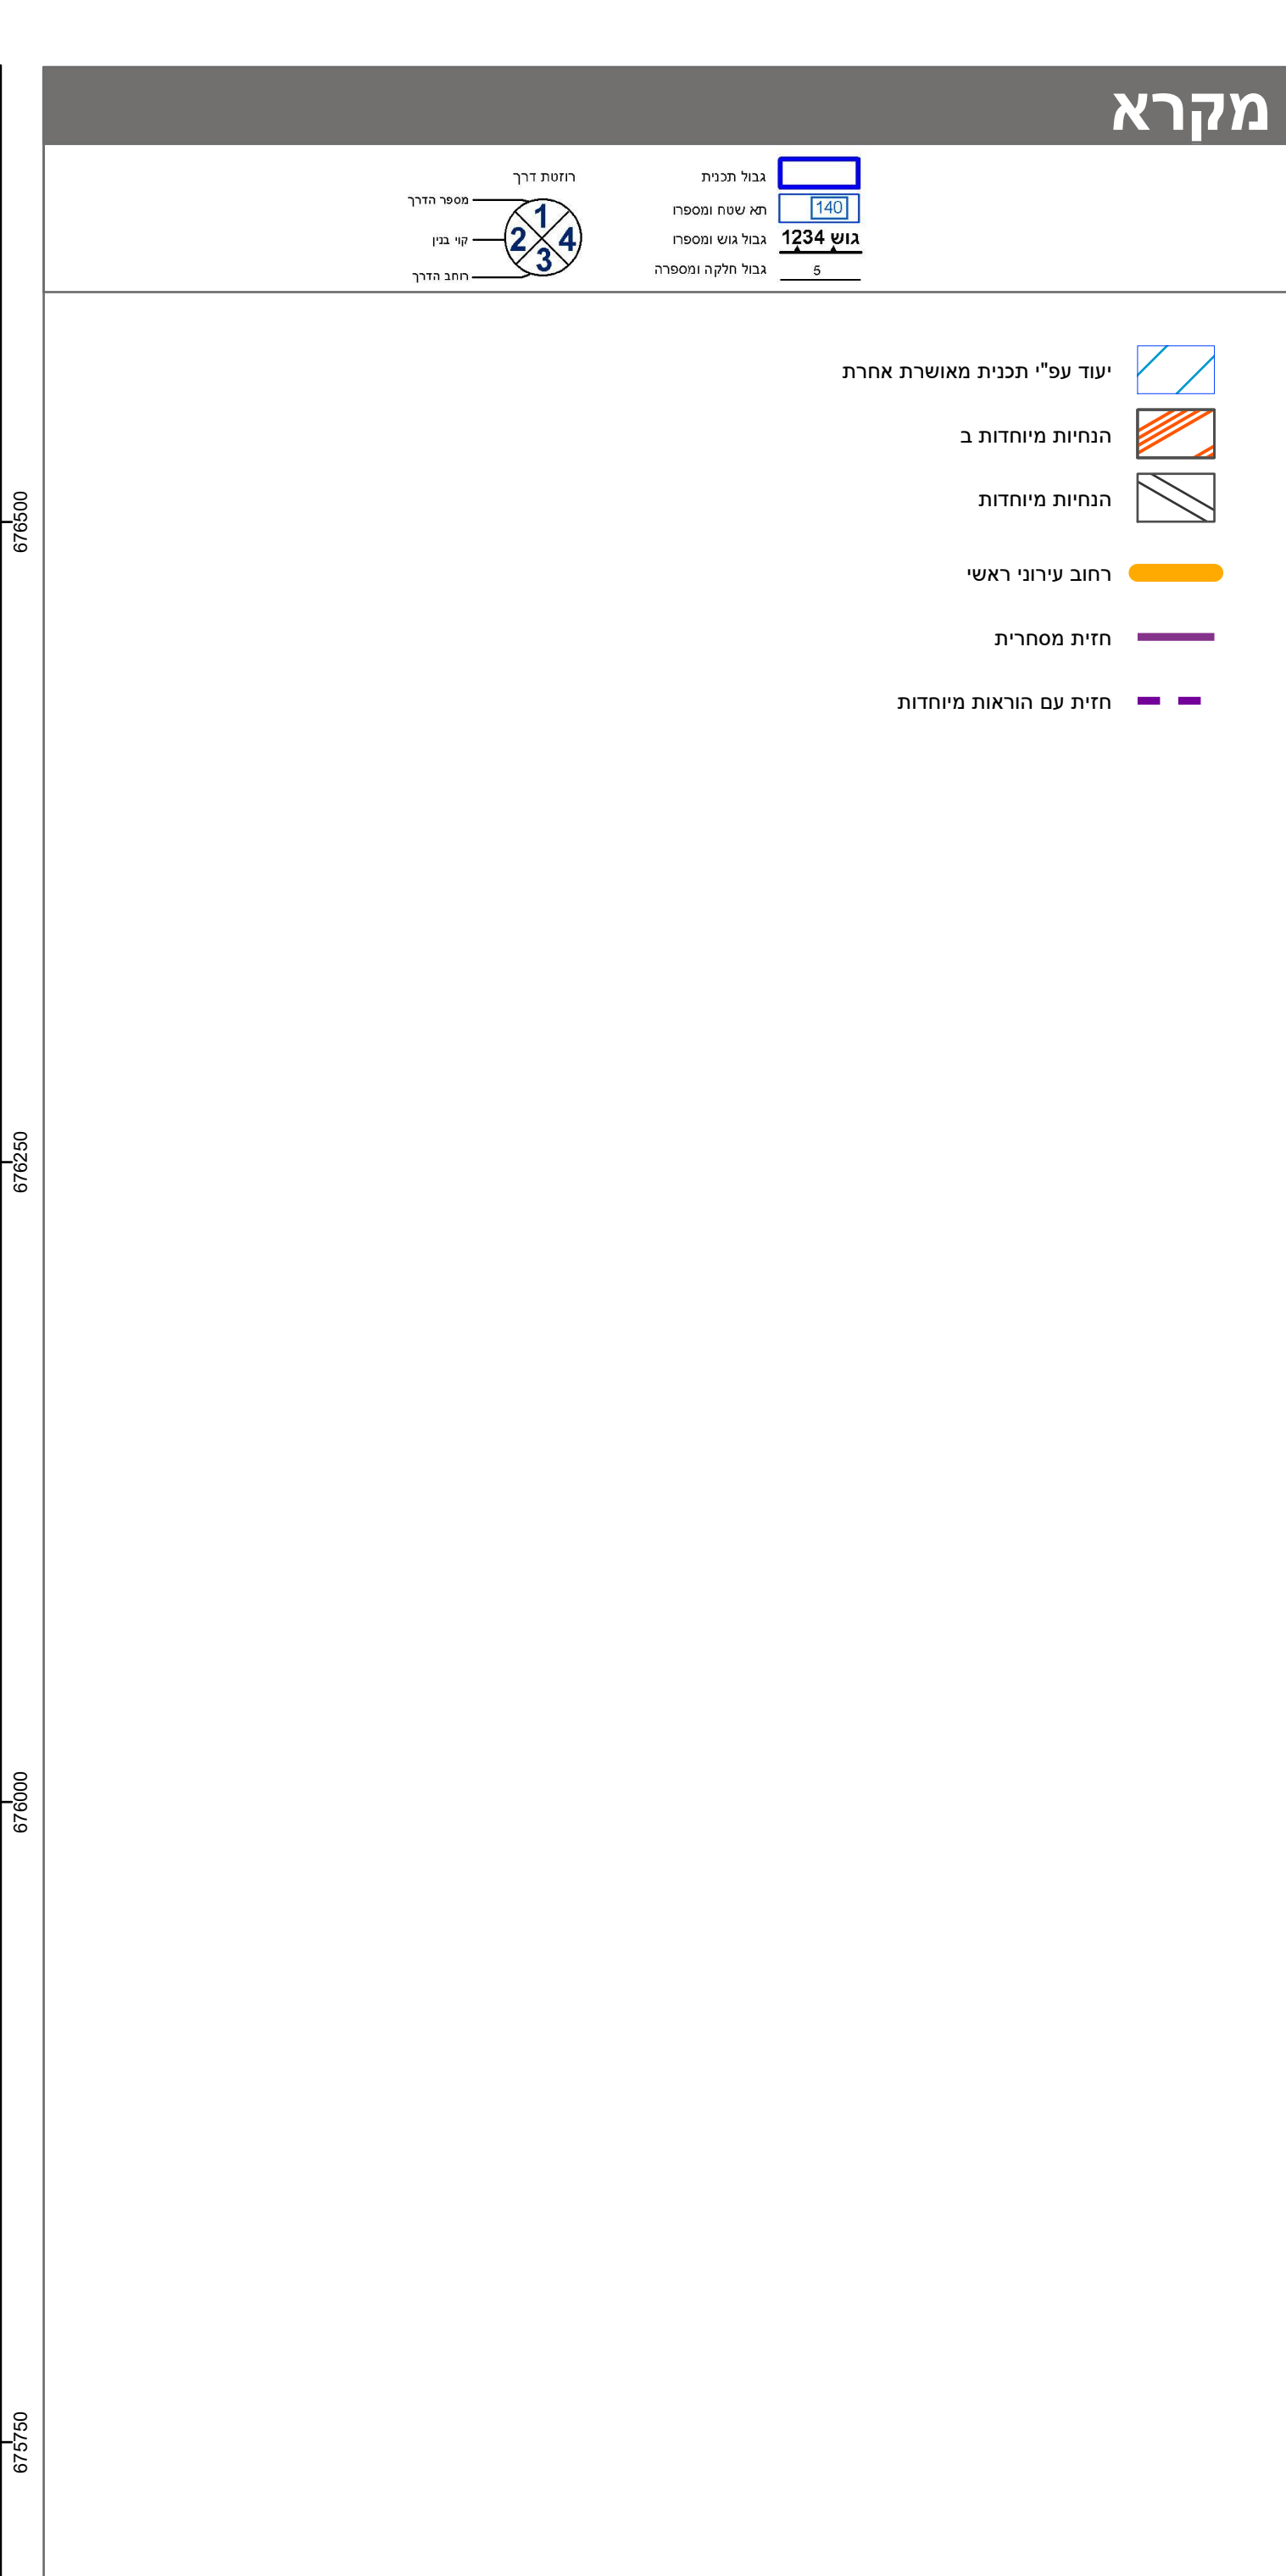

חוק התכנון והבניה, התשכ"ה - 1965	
תכנית מתאר מקומית	
405-0972422 מ'ס	
תכנית להתחדשות בייניית כפר סבא	
תשריט מצב מוצע הגדלה - גיליון 3 מתוך 3	
מחוז	מרכז
מרחב תכנון מקומי	כפר סבא
רשות מקומית	כפר סבא
ישוב	
תכנית בסמכות	מחוזית
איחוד וחלוקה	ללא איחוד וחלוקה
היתרים או הרשאות	תכנית שמטותה ניתן להוציא היתרים או הרשאות
מונה תדפיס התשריט	26
מועד הפקה	21/12/2025 16:40
שטח התכנית	14484.854 דונם קנה מידה 1:2500
אישורים בתכנית מ'ס 405-0972422	
מינהל התכנון	
חוק התכנון והבניה, התשכ"ה - 1965	
מחוז מרכז	
הועדה המחוזית החליטה ביום : 27/03/2024	
לאשר את התוכנית 24/12/2025	
תאריך י"ד הועדה המחוזית	

שמות*	
מגיש התכנית	הרשות להתחדשות עירונית התאגיד: הרשות הממשלתית להתחדשות עירונית
מגיש התכנית	התאגיד: קהילה ועדה מקומית לתכנון ובניה כפר סבא
עורך ראשי	עדי אסוף התאגיד: גוטמן אסוף אדריכלים

הרשימה המלאה מופיעת בהוראות התבונה/הנדרש שפורסמה בעיתונות וברכומות

הרי"י מצוי באתר www.azatari.com והמפה הסטנדרטית/המצבית המהווה רקע לתכנית זו, נערכה על ידי **27.11.2022** ונמצאה לשימוש. ההוראות נותנו מבלתי נבחנתים להוראות החוק ולתקנות המהווה חלק מהחוק.

דיוק הקו המודול והקדסטר: מדידה גרפית

יציב יריד	954	
שם המסוף	מספר שניון	חתימה
		תאריך