



סביבה

**מפת התמצאות
קנה מידה 1:5000**

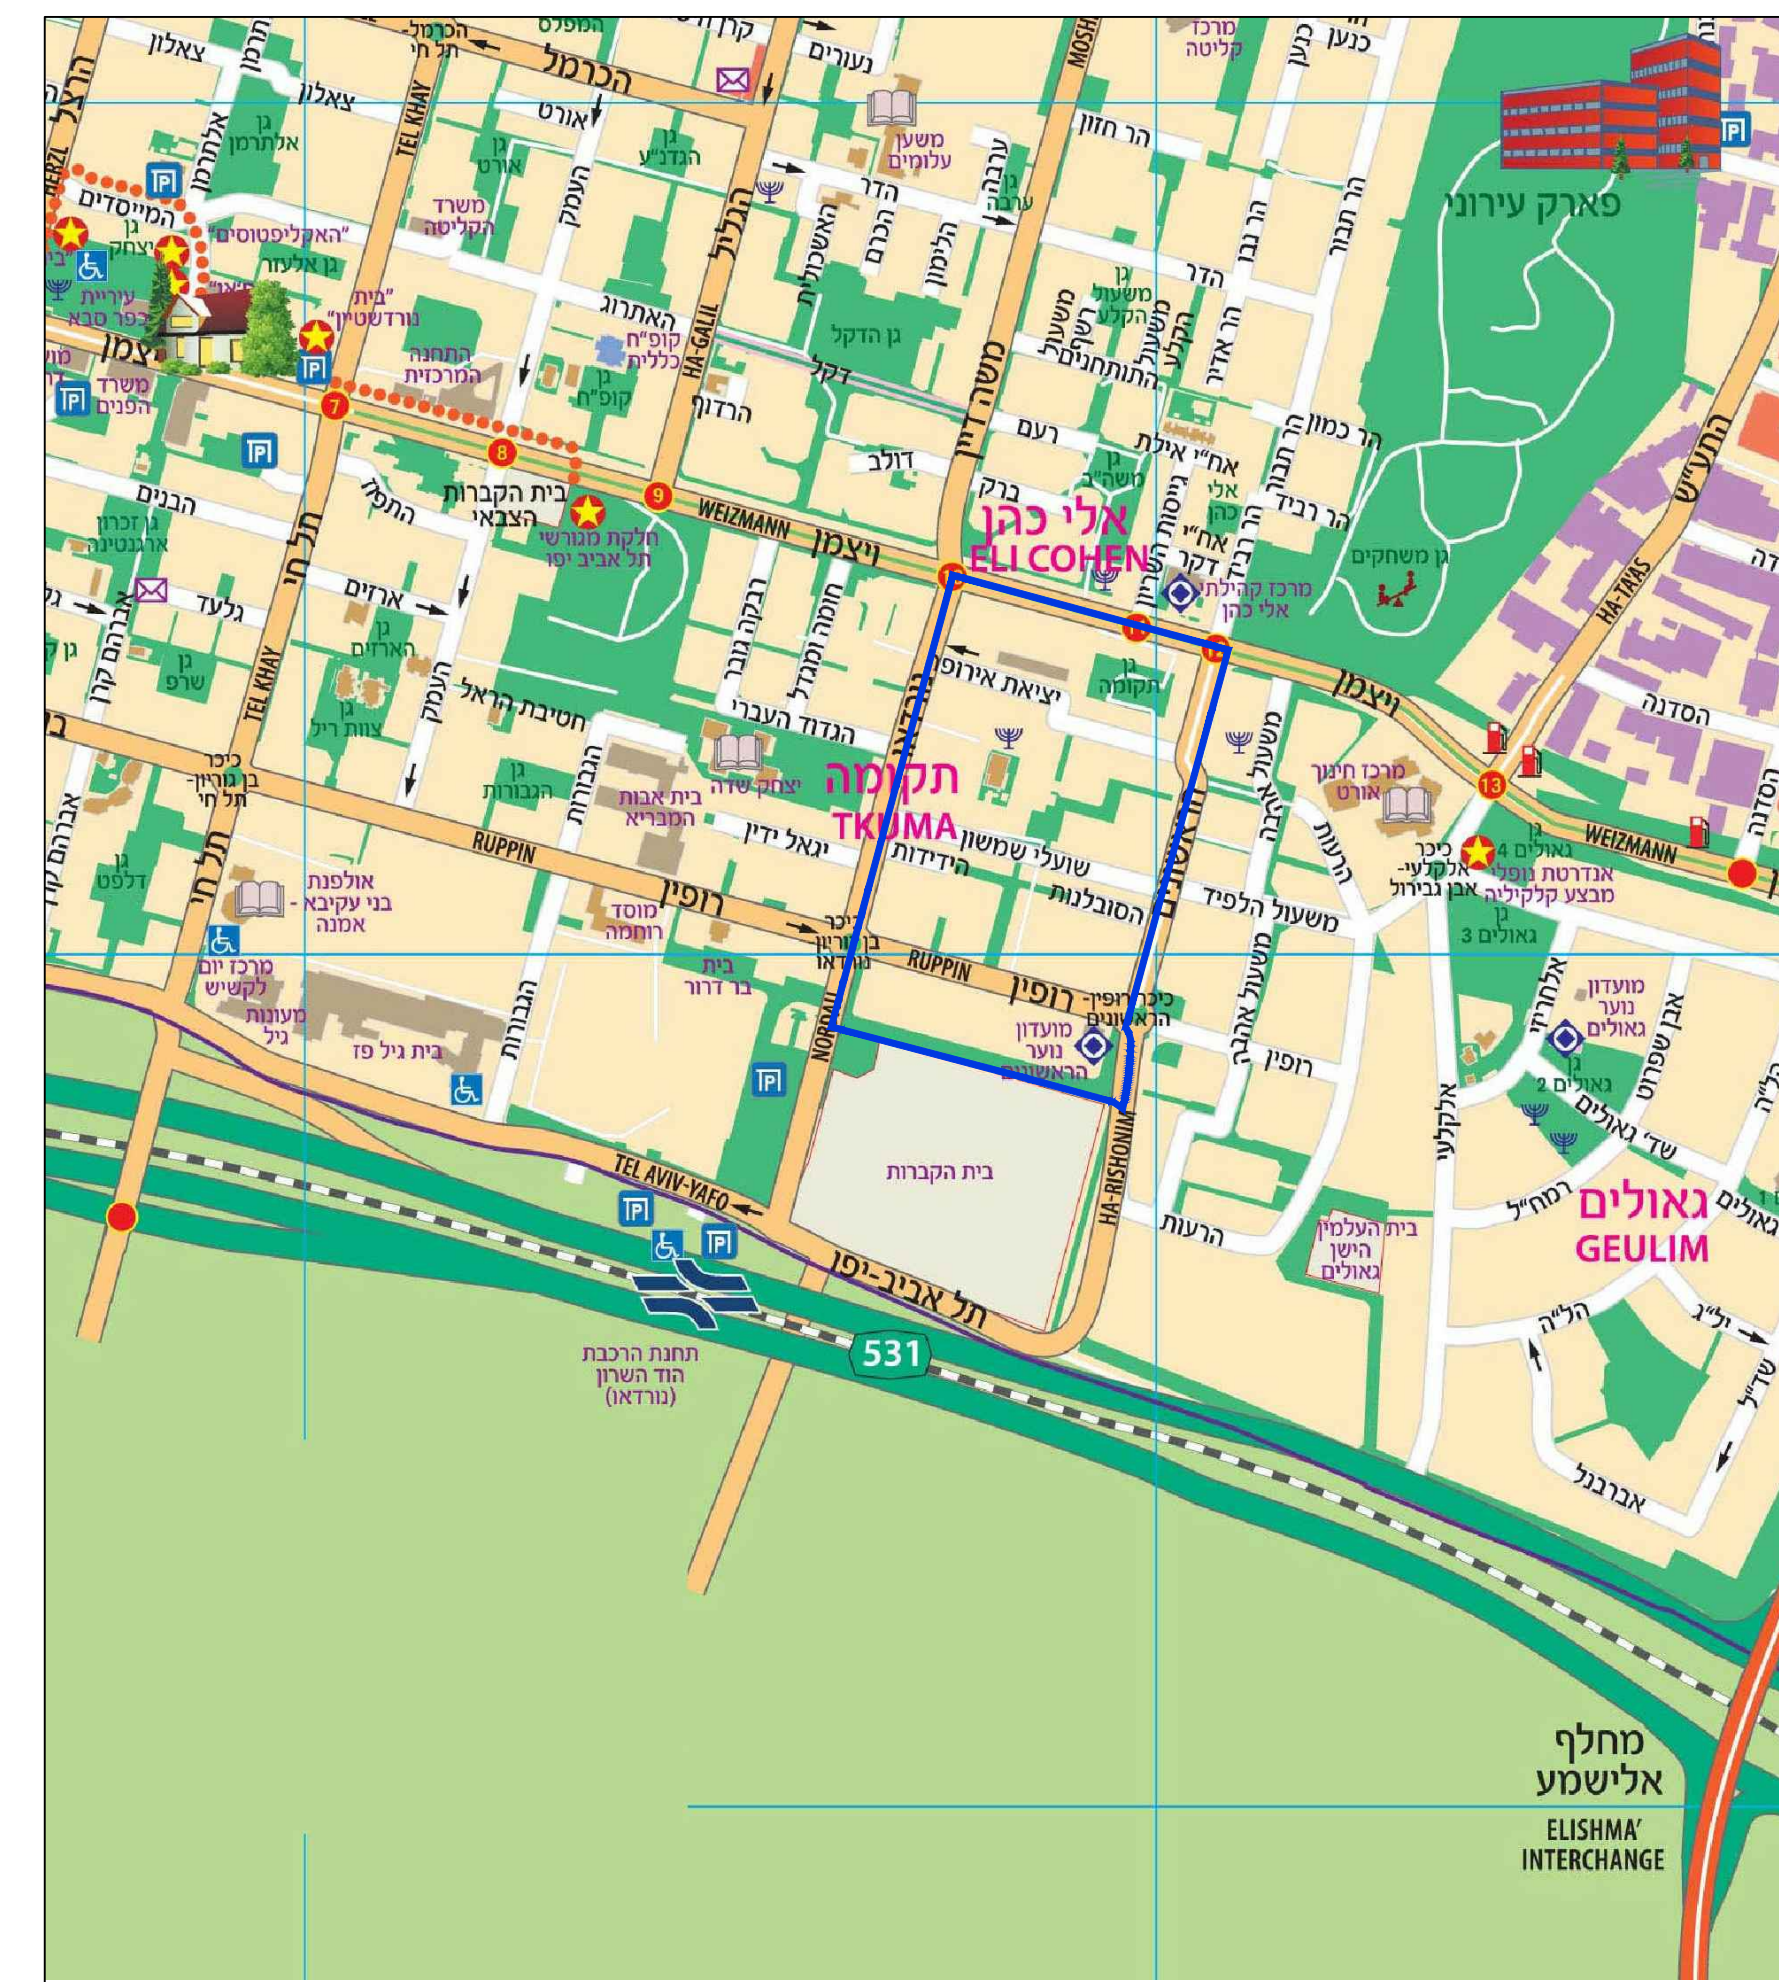

**תרשים סביבה ויעודי קרקע
קנה מידה 1:2500**

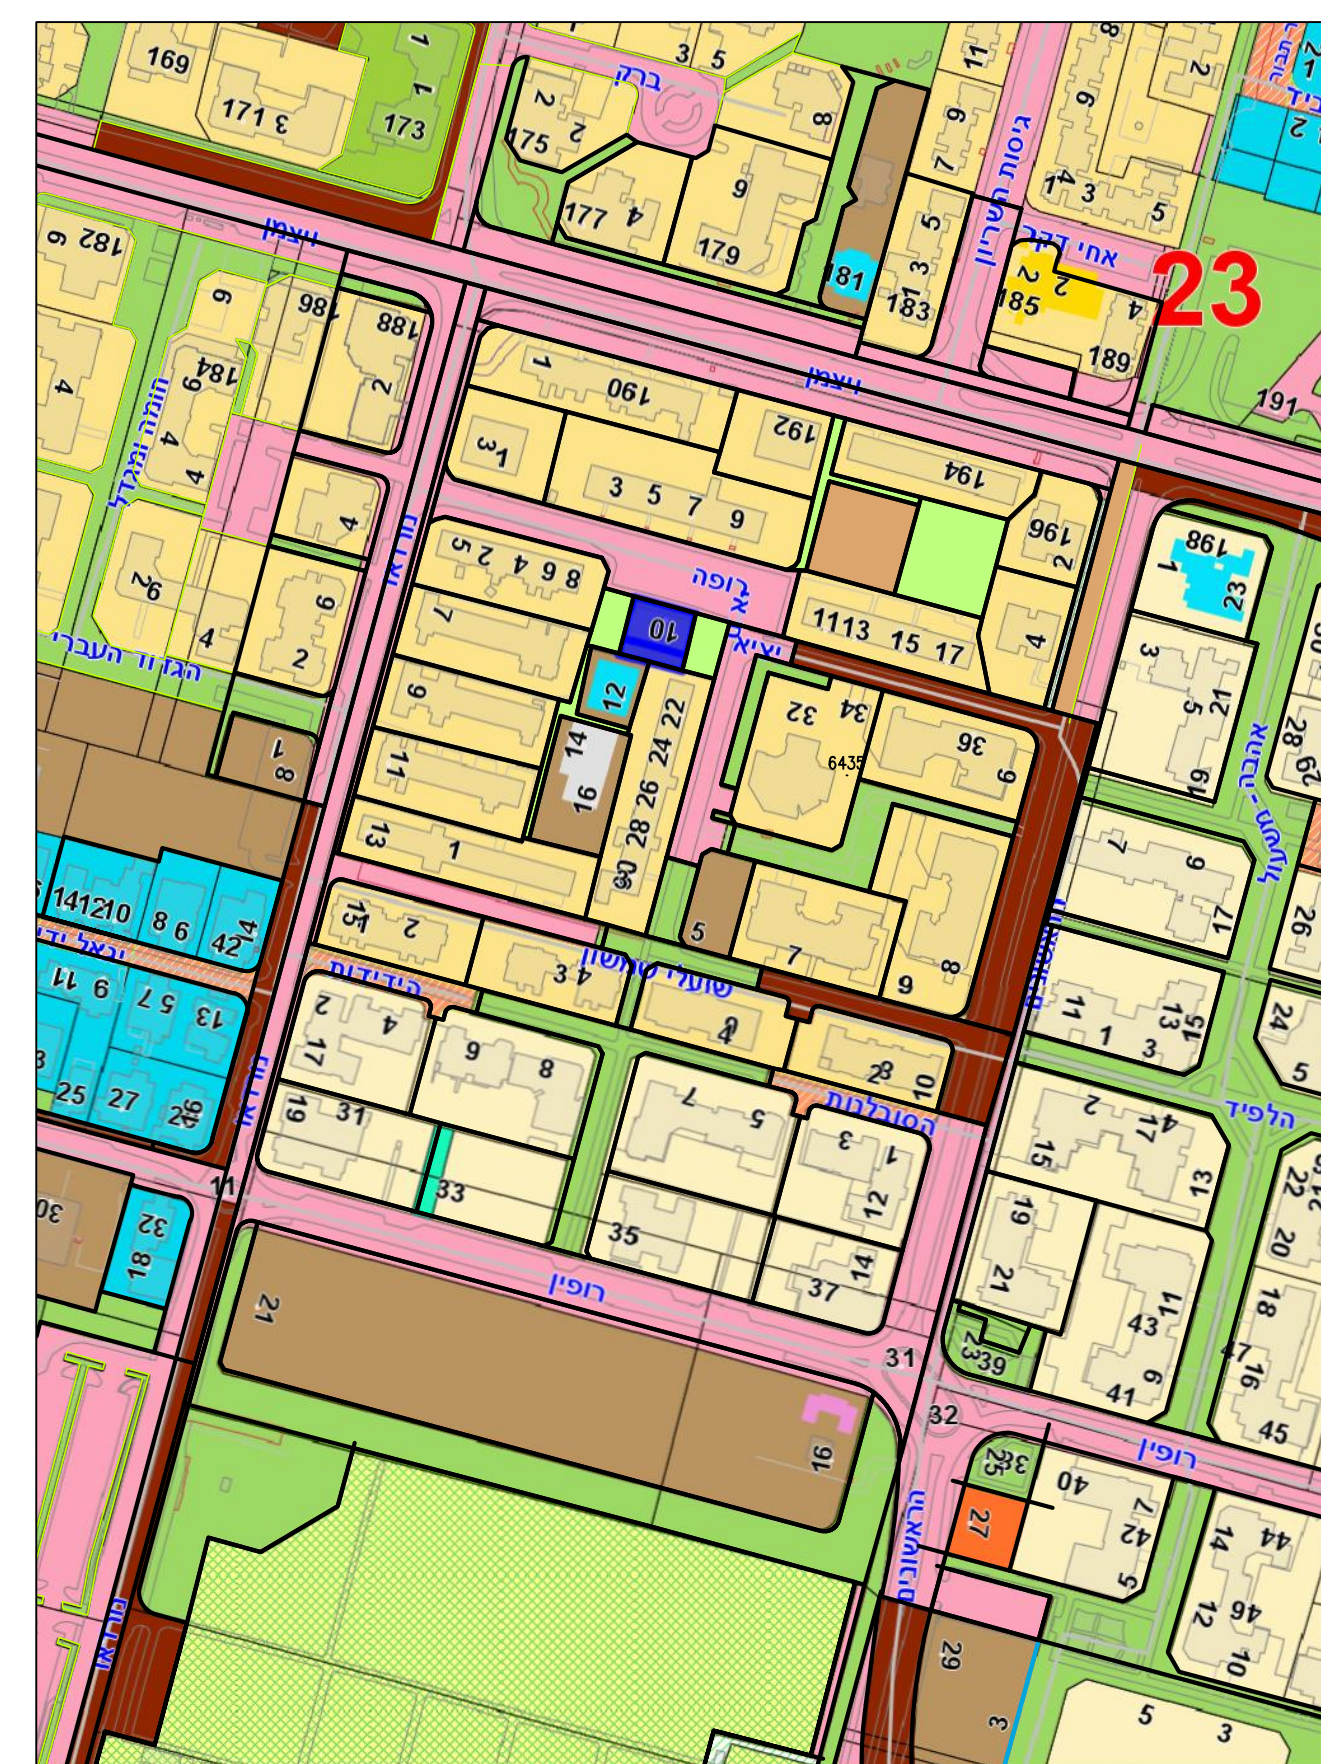

מצב מאושר

- מקרא**
- צירי ושמות רחובות - מופי בסיסי
 - מספרי בתים - מופי בסיסי
 - אבן שפה - מופי בסיסי
 - דרך שפה - מופי בסיסי
 - מדרגה - מופי בסיסי
 - צדי כביש - מופי בסיסי
 - רחוב מדרגות - מופי בסיסי
 - שביל מוצף - מופי בסיסי
 - מבנים 2009- מופי בסיסי
 - בני קיום
 - בתי כנסת מרכזיים
 - בתי מנוח
 - בתי ספר
 - גני ילדים
 - תיכונים
 - תרבות ובידור
 - קומפליצה-יעודי קרקע
 - אזור מגורים א
 - דרך חדשה או הרחבת דרך
 - מגורים ג מבאת
 - אזור מגורים ב
 - דרך משולבת מוצעת
 - שטח לבנון ציבור
 - שטח ציבורי פתוח
 - בית אבות
 - בית קברות
 - מגורים א מבאת
 - שטח פרטי פתוח
 - דרך מאושרת מבאת
 - דרך מוצעת מבאת
 - אזור תעשייה
 - אזור חקלאי
 - דרך קיימת
 - אזור מגורים ג מיוחד
 - אזור מגורים ג
 - אזור מסחרי
 - מקלטים_ציבוריים - בטחון וחירום



דוג התכנון והבנייה, התשכ"ה - 1965
תכנית מתאר מקומית

מס' 405-0209585

**התחדשות עירונית
מתחם תקומה**

תשריט מצב מאושר

מחוז	מרכז
מרחב תכנון מקומי	כפר סבא
רשות מקומית	כפר סבא
ישוב	כפר סבא
תאריך	21/12/2016
שלב	מהדורה
מילוי תנאים להפקדה	1
שם הנספח	קנ"מ
מצב מאושר	1:1250

שמות וזחתימות:

עורך התוכנית	שם: קיקה ברא"ז	זחתימה:
	תאגיד: קיקה ברא"ז אדריכלים ומתכנני ערים בע"מ	